


Предусмотреть охранные зоны геодезических пунктов согласно Положения об охранных зонах и охранных геодезических пунктов на территории Российской Федерации, утвержденного постановлением правительства РФ от 07.10.1996г. N 1170.

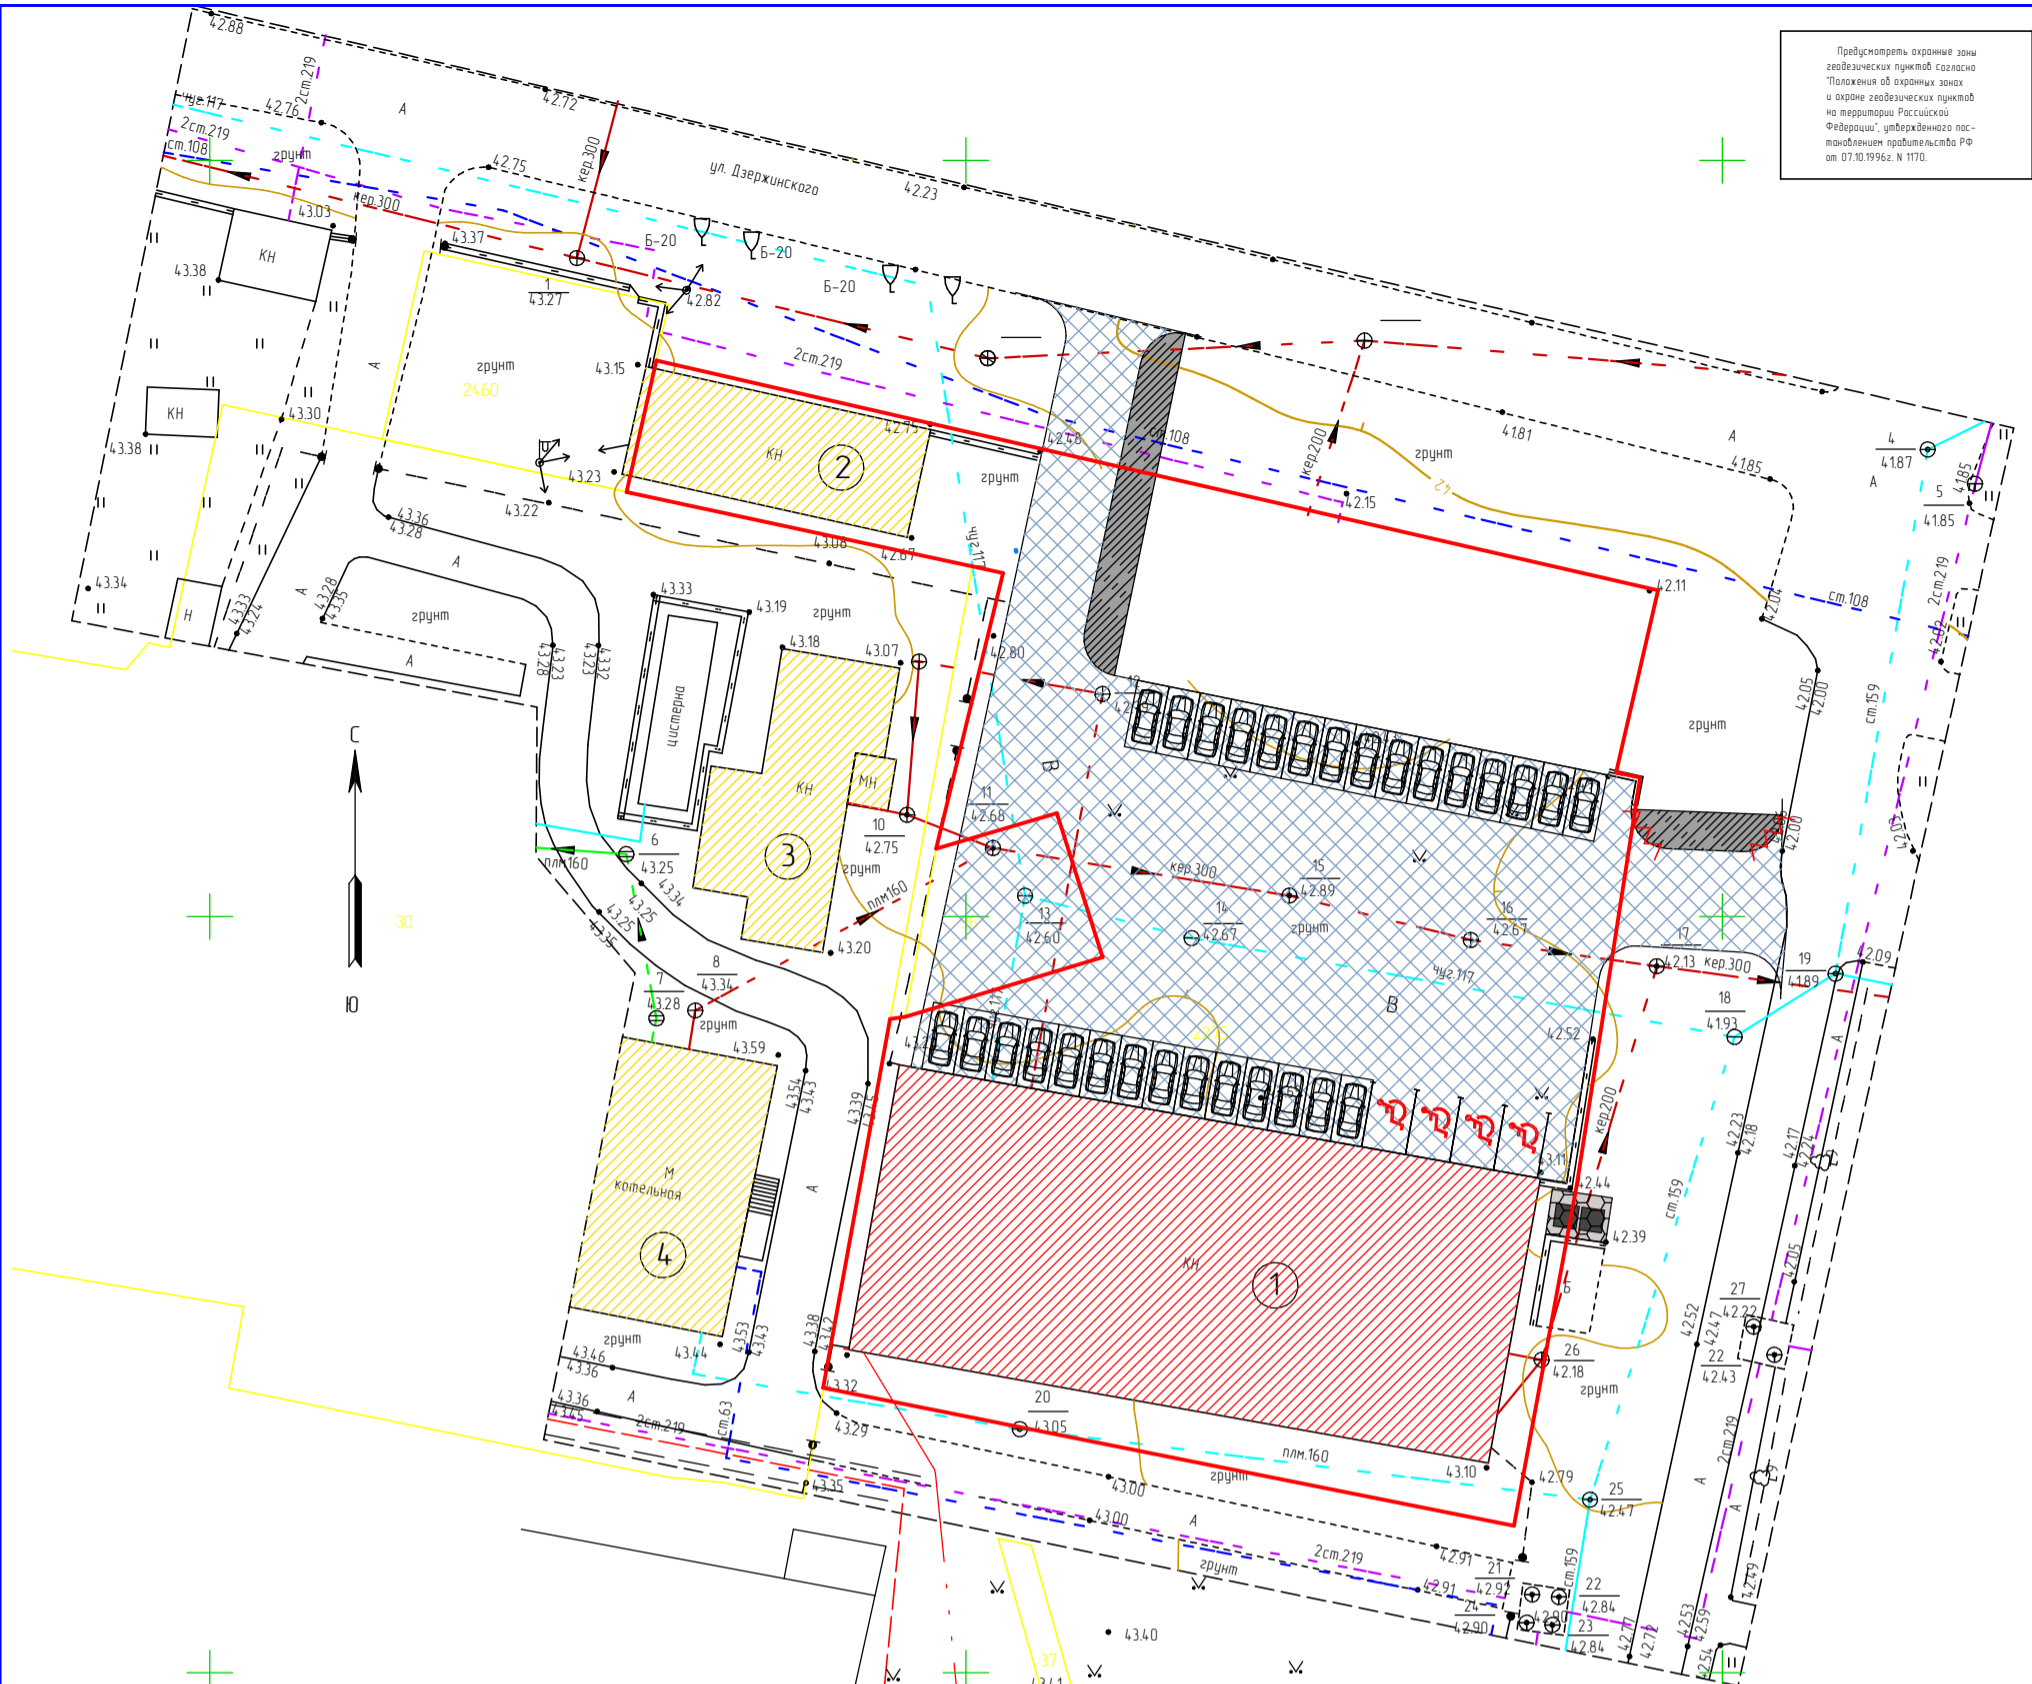

Условные обозначения

- Граница земельного участка с номером поворотной точки;
- Существующие здания и сооружения;
- Проектируемое здание
- Покрытие бетонное проектируемое
- Дорожные покрытия проектируемая (Проезжая часть)
- Парковочное место;
- Парковочное место для МГН;
- Контейнерная площадка
- Локальное понижение бортового камня

Экспликация зданий и сооружений

№ на плане	Наименование	Общая площадь (S), кв.м	Примечания
1	Здание магазина	1408,9	проектируемое
2	Здание автомастерской		существующее
3	Здание котельной		существующее
4	Здание котельной		существующее
а	Хоз. площадка на 2-е мусороконтейнера	6	проектируемое
б	Автостоянка (33 м/м)	445,5	проектируемое

ООО "Фирма "Топограф"		Топографический план (линейно-шрифтовой метод)	
Заказчик: Зиньков В.А.	Объект: земельный участок с кадастровым номером 4729/003/011/2275	Датум: №10 от 01.03.2019г.	Масштаб: 1:500
Площадь: 0,9га	Адрес: Ленинградская область, г. Луга, ул. Дзержинского, 6	Составлен по материалам съемки	Лист 1
Директор	Инженер	Инженер	Инженер

Примечания:
 1. Топографическая съемка выполнена ООО "Фирма "Топограф" согласно договору №Ю от 01.03.2019г. по состоянию на март 2019 года с плановой и высотной привязкой к пунктам государственной геодезической сети Желцын, с/изм. Подворное, с/изм. Рабочий, с/изм. Рассохи, с/изм. Луга, с/изм.
 2. Подземные коммуникации нанесены на план.

Согласовано

Взам. инв. №	Подп. и дата	Инв. № подл.
--------------	--------------	--------------

188230, Ленинградская область, Лужский район, г. Луга, ул. Дзержинского, д.6

Изм.	Кол.ч.	Лист	№ док.	Подп.	Дата
Разраб.					
Проб.					
Т. Контр.					
Н. Контр.					
Утв.					

Стация	Лист	Листов
П		

Схема планировочной организации земельного участка с обозначением места размещения объекта, проездов и проходов к нему, границ зон действия публичных сервитютов, объектов археологического наследия, с указанием смежных земельных участков и расположенных на них объектов капитального строительства М 1:500