


С  
↑  
N  
↓  
Ю



S = 2840 кв.м

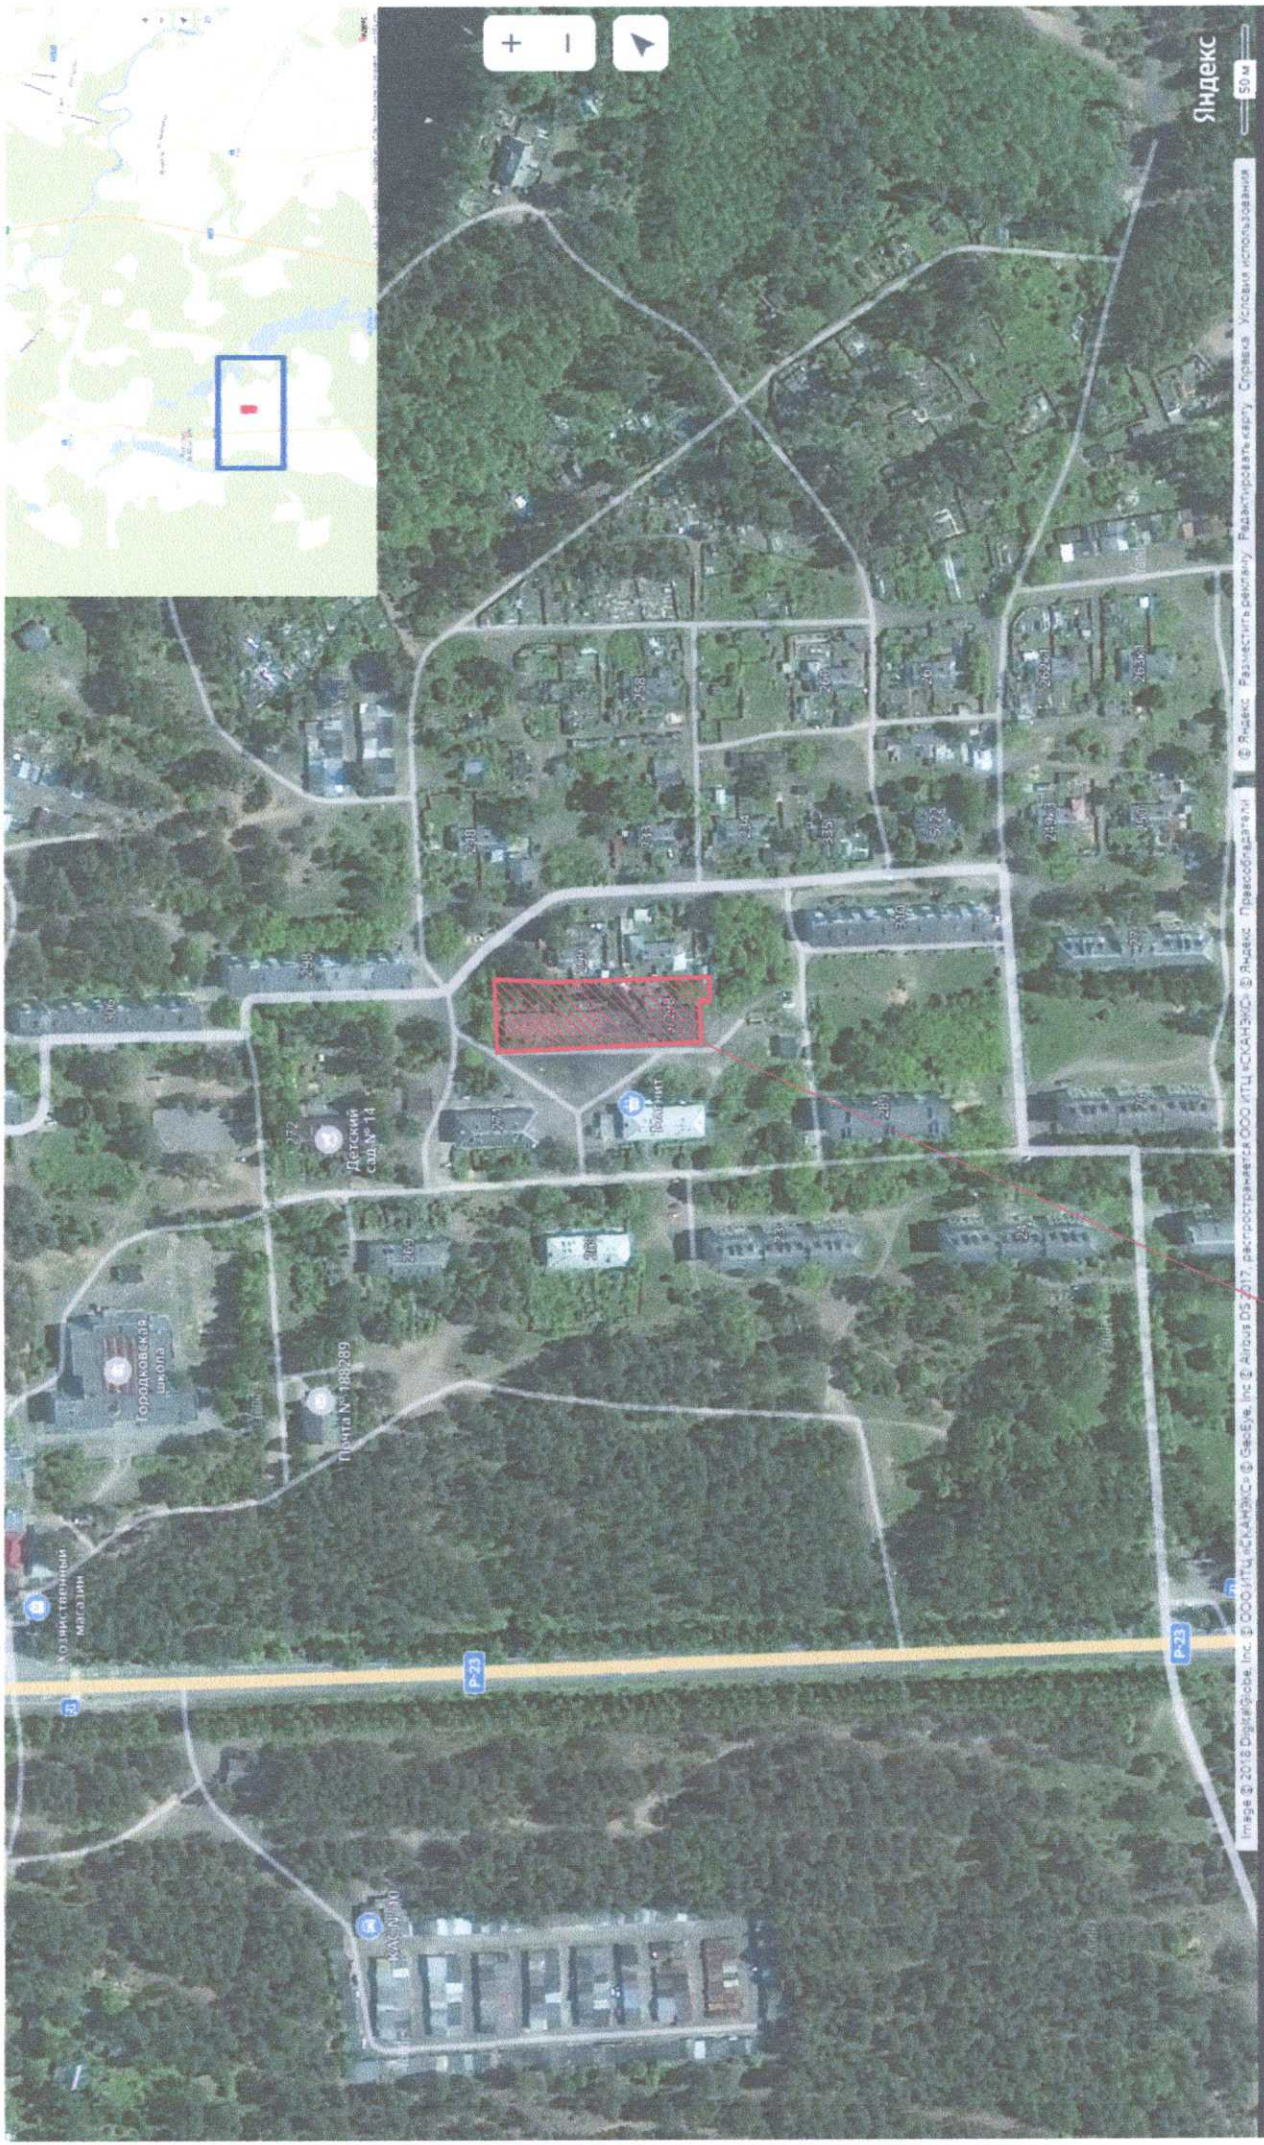

— Границы рассматриваемого участка

Составлено


№№ № подл.	Подп и дата	Взам. №№ №

Изм.	Кол-во	Лист	№вкл.	Подп.	Дата
Разраб.					
Проб.					
Т. Контр.					
Н. Контр.					
Утв.					

Стадия	Лист	Листов
П	2	

ПЗУ	Ленинградская область, Лужский р-н, Лужское городское поселение, г. Луга, Городок, 5/294, 47:29:0722001:23
	Ситуационный план