


Схема планировочной организации земельного участка с обозначением места размещения объекта, проездов и проходов к нему, границ зон действия публичных сервитутов, объектов археологического наследия, с указанием смежных земельных участков и расположенных на них объектов капитального строительства М 1:500

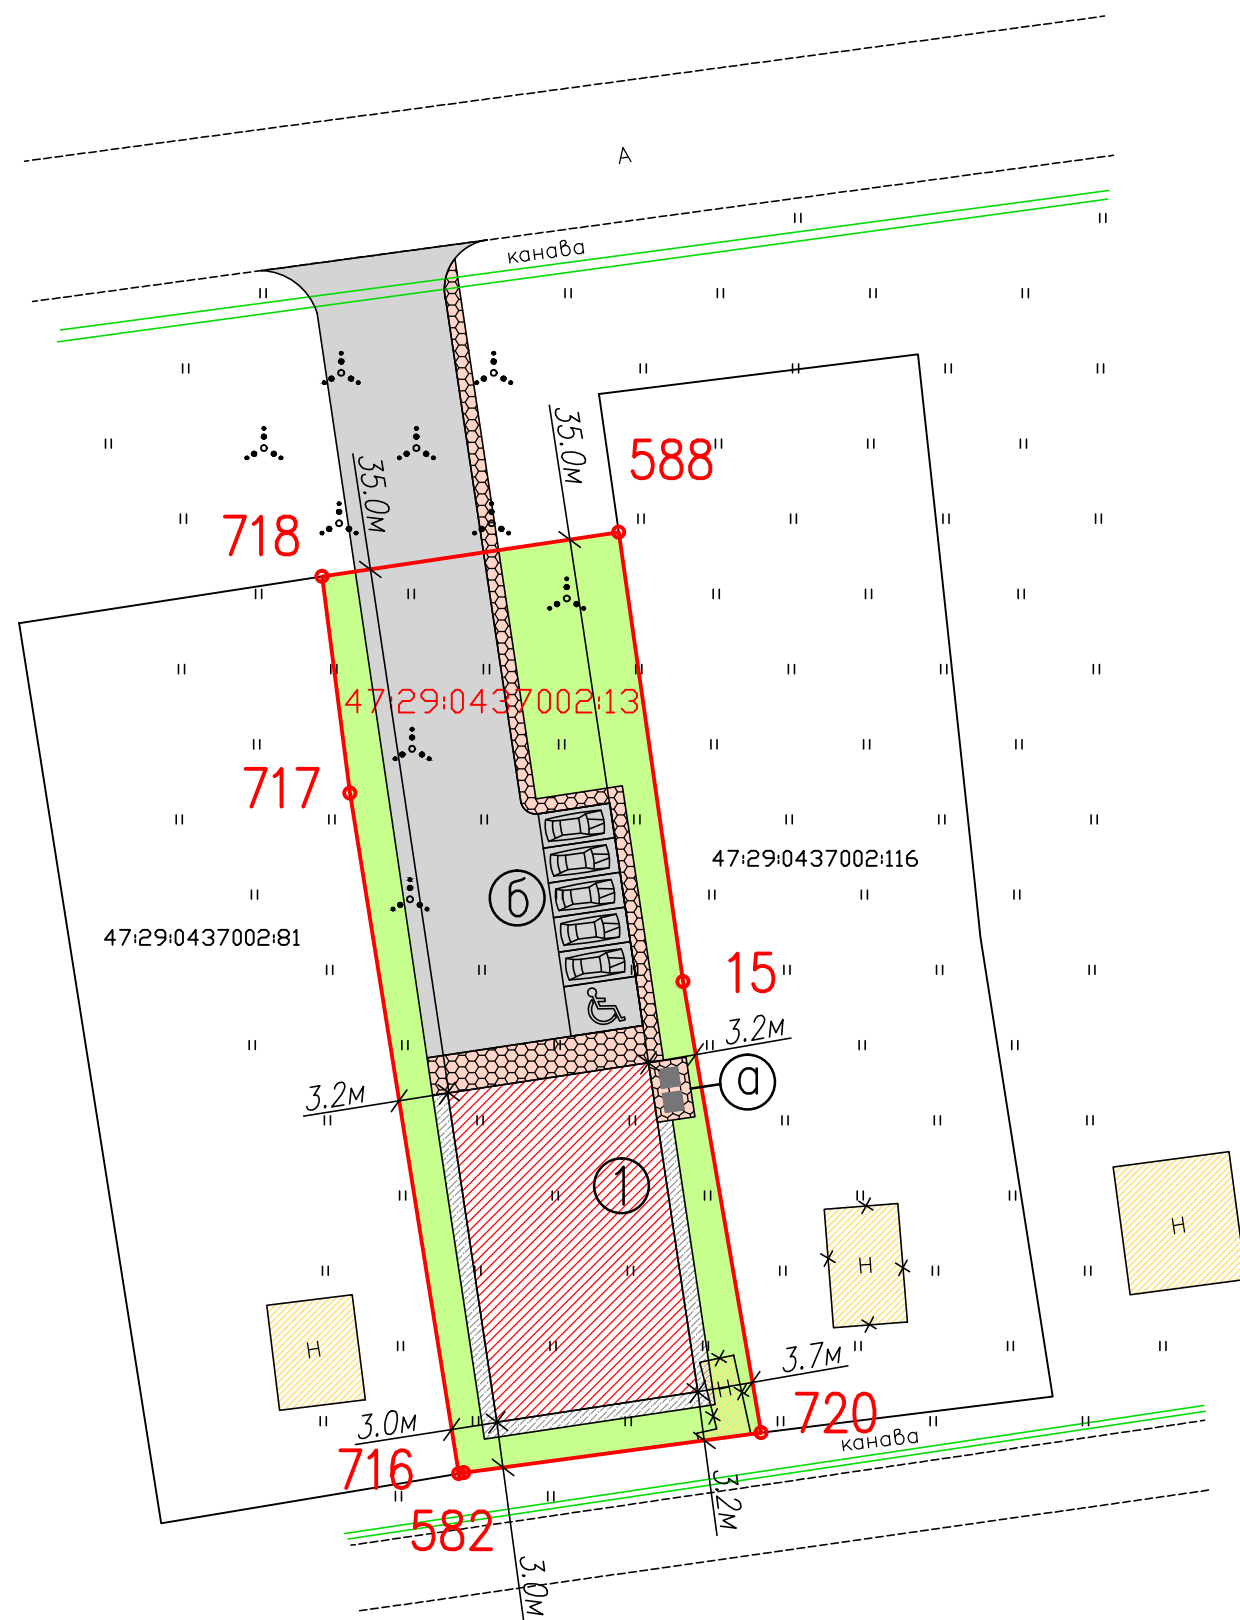

15

УСЛОВНЫЕ ОБОЗНАЧЕНИЯ:

- границы земельного участка с номером поворотной точки
- существующие здания и сооружения
- проектируемое здание
- демонтируемые здания и сооружения
- дорожные покрытия проектируемые (асфальт)
- газоны проектируемые
- покрытие тротуарной плиткой проектируемое
- покрытие бетонное проектируемое
- парковочное место
- парковочное место для МГН
- контейнерная площадка

ЭКСПЛИКАЦИЯ ЗДАНИЙ И СООРУЖЕНИЙ

№ на плане	наименование	площадь	примечание
1	Проектируемое здание магазина	296м ²	проектируемое
а	Хоз. Площадка на два мусороконтейнера	12м ²	проектируемое
б	Автостоянка (6 машино/мест)	72м ²	проектируемое

Предусмотреть охранные зоны геодезических пунктов согласно "Положения об охранных зонах и охране геодезических пунктов на территории Российской Федерации", утвержденного постановлением Правительства РФ от 07.10.1996 №1170

Система координат - МСК47.
Система высот - Балтийская.

Ленинградская область, Лужский муниципальный район, Мшинское сельское поселение, массив "Мшинская", с.т. Нептун, уч. 24	Лист	Листов	Стадия
	1	1	П

Схема планировочной организации земельного участка с обозначением места размещения объекта, проездов и проходов к нему, границ зон действия публичных сервитутов, объектов археологического наследия, с указанием смежных земельных участков и расположенных на них объектов капитального строительства М 1:500

формат А3