
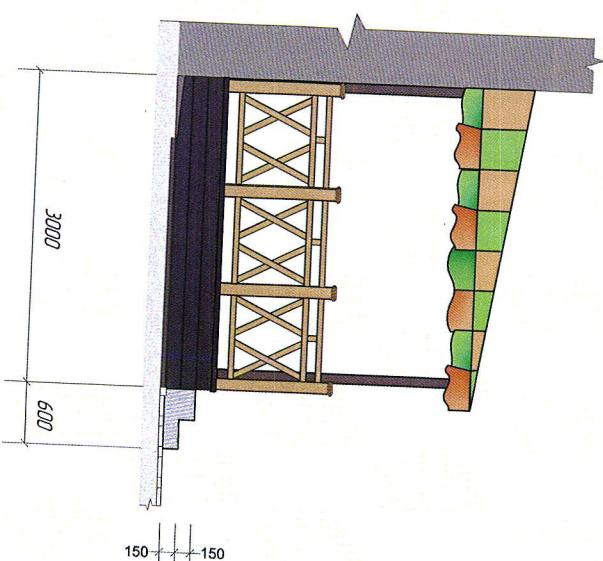
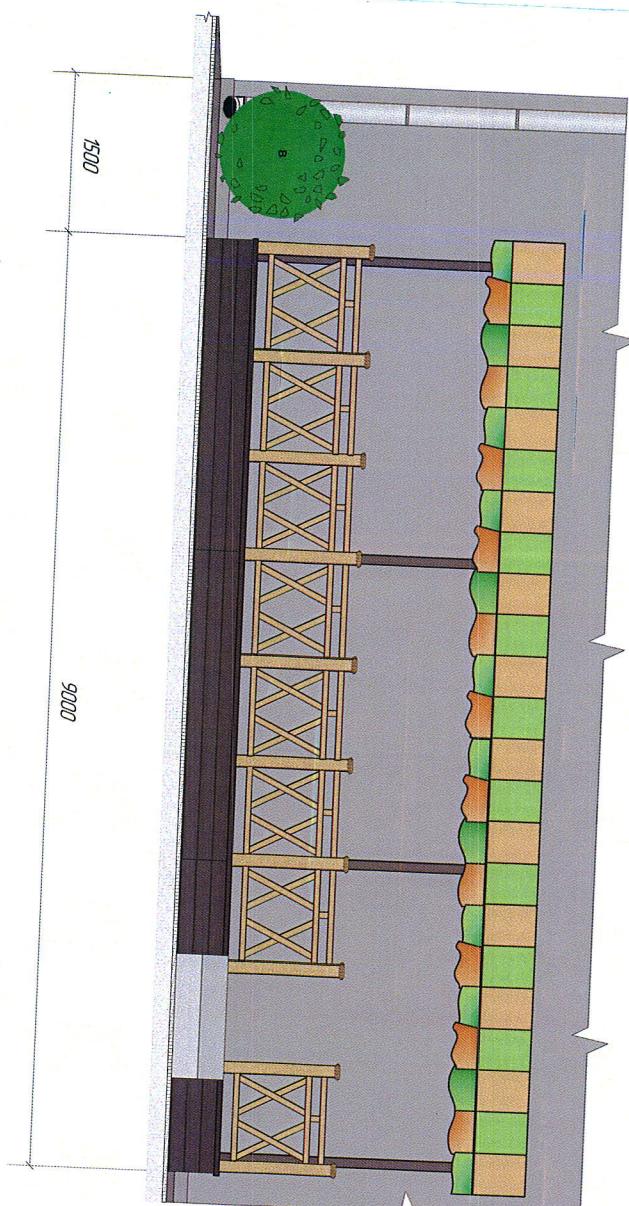


надпись	надпись	надпись	надпись


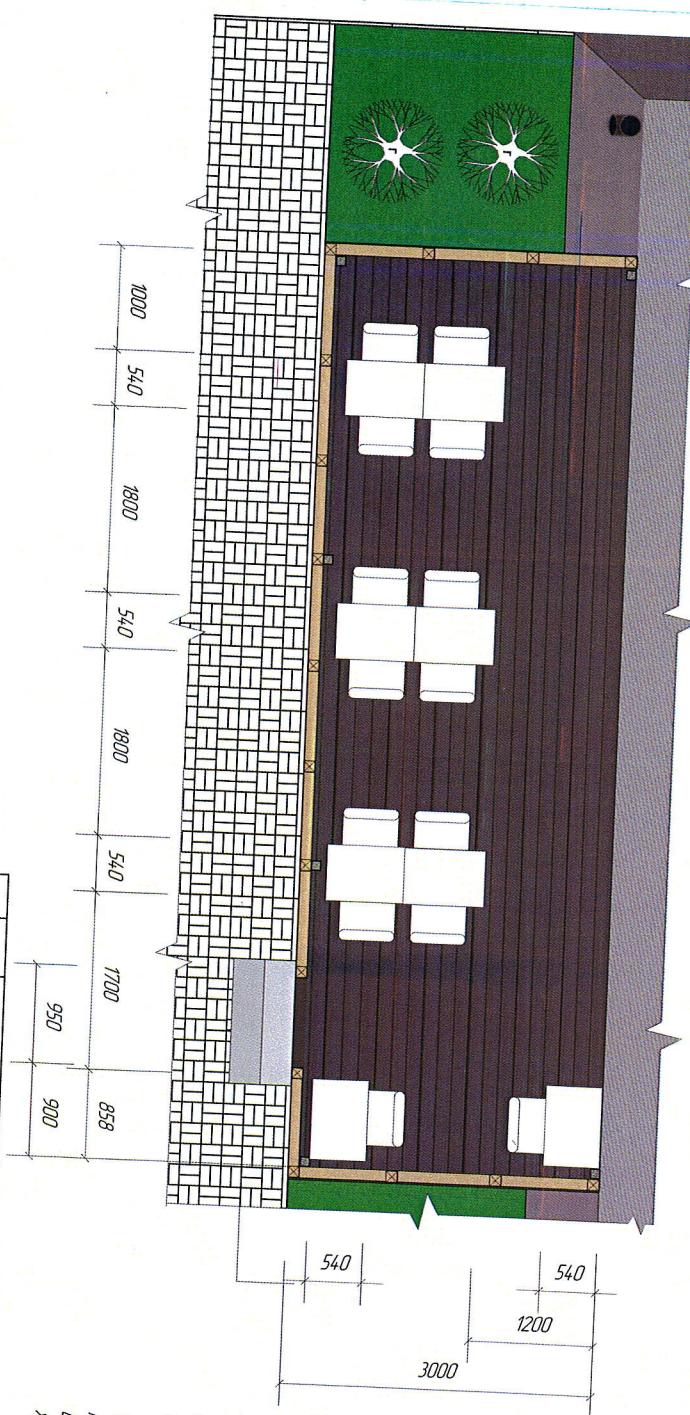

Каркас террасы выполнен из пепелопраката квадратного сечения на болтах соединениях. Основанием для каркаса служит бетонное мембранные стяги.

Покрытие и парчевые части террасы выполнены из доски террасной погонажной уложенной с зазорами для отвода воды.

Декоративное ограждение террасы выполнено из ДЛК

Металлические и деревянные конструкции защищены ЛКП согласно СП 28.133-30.2012

Терраса спроектирована для сезона использования и подлежит эксплуатации в период с мая по сентябрь месяцы включительно. На зимний период терраса демонтируется и хранится в сухом складе.




	Автор В.В.		
Изм	Изм	№ Документ	Подпись
			Дата: